


Réseau EDF

**Si la distance entre le coffret AC et le TGBT est:**  
- <3m alors câble en 10 mm<sup>2</sup>  
- >3m alors 6 mm<sup>2</sup> + disjoncteur 20A supplémentaire

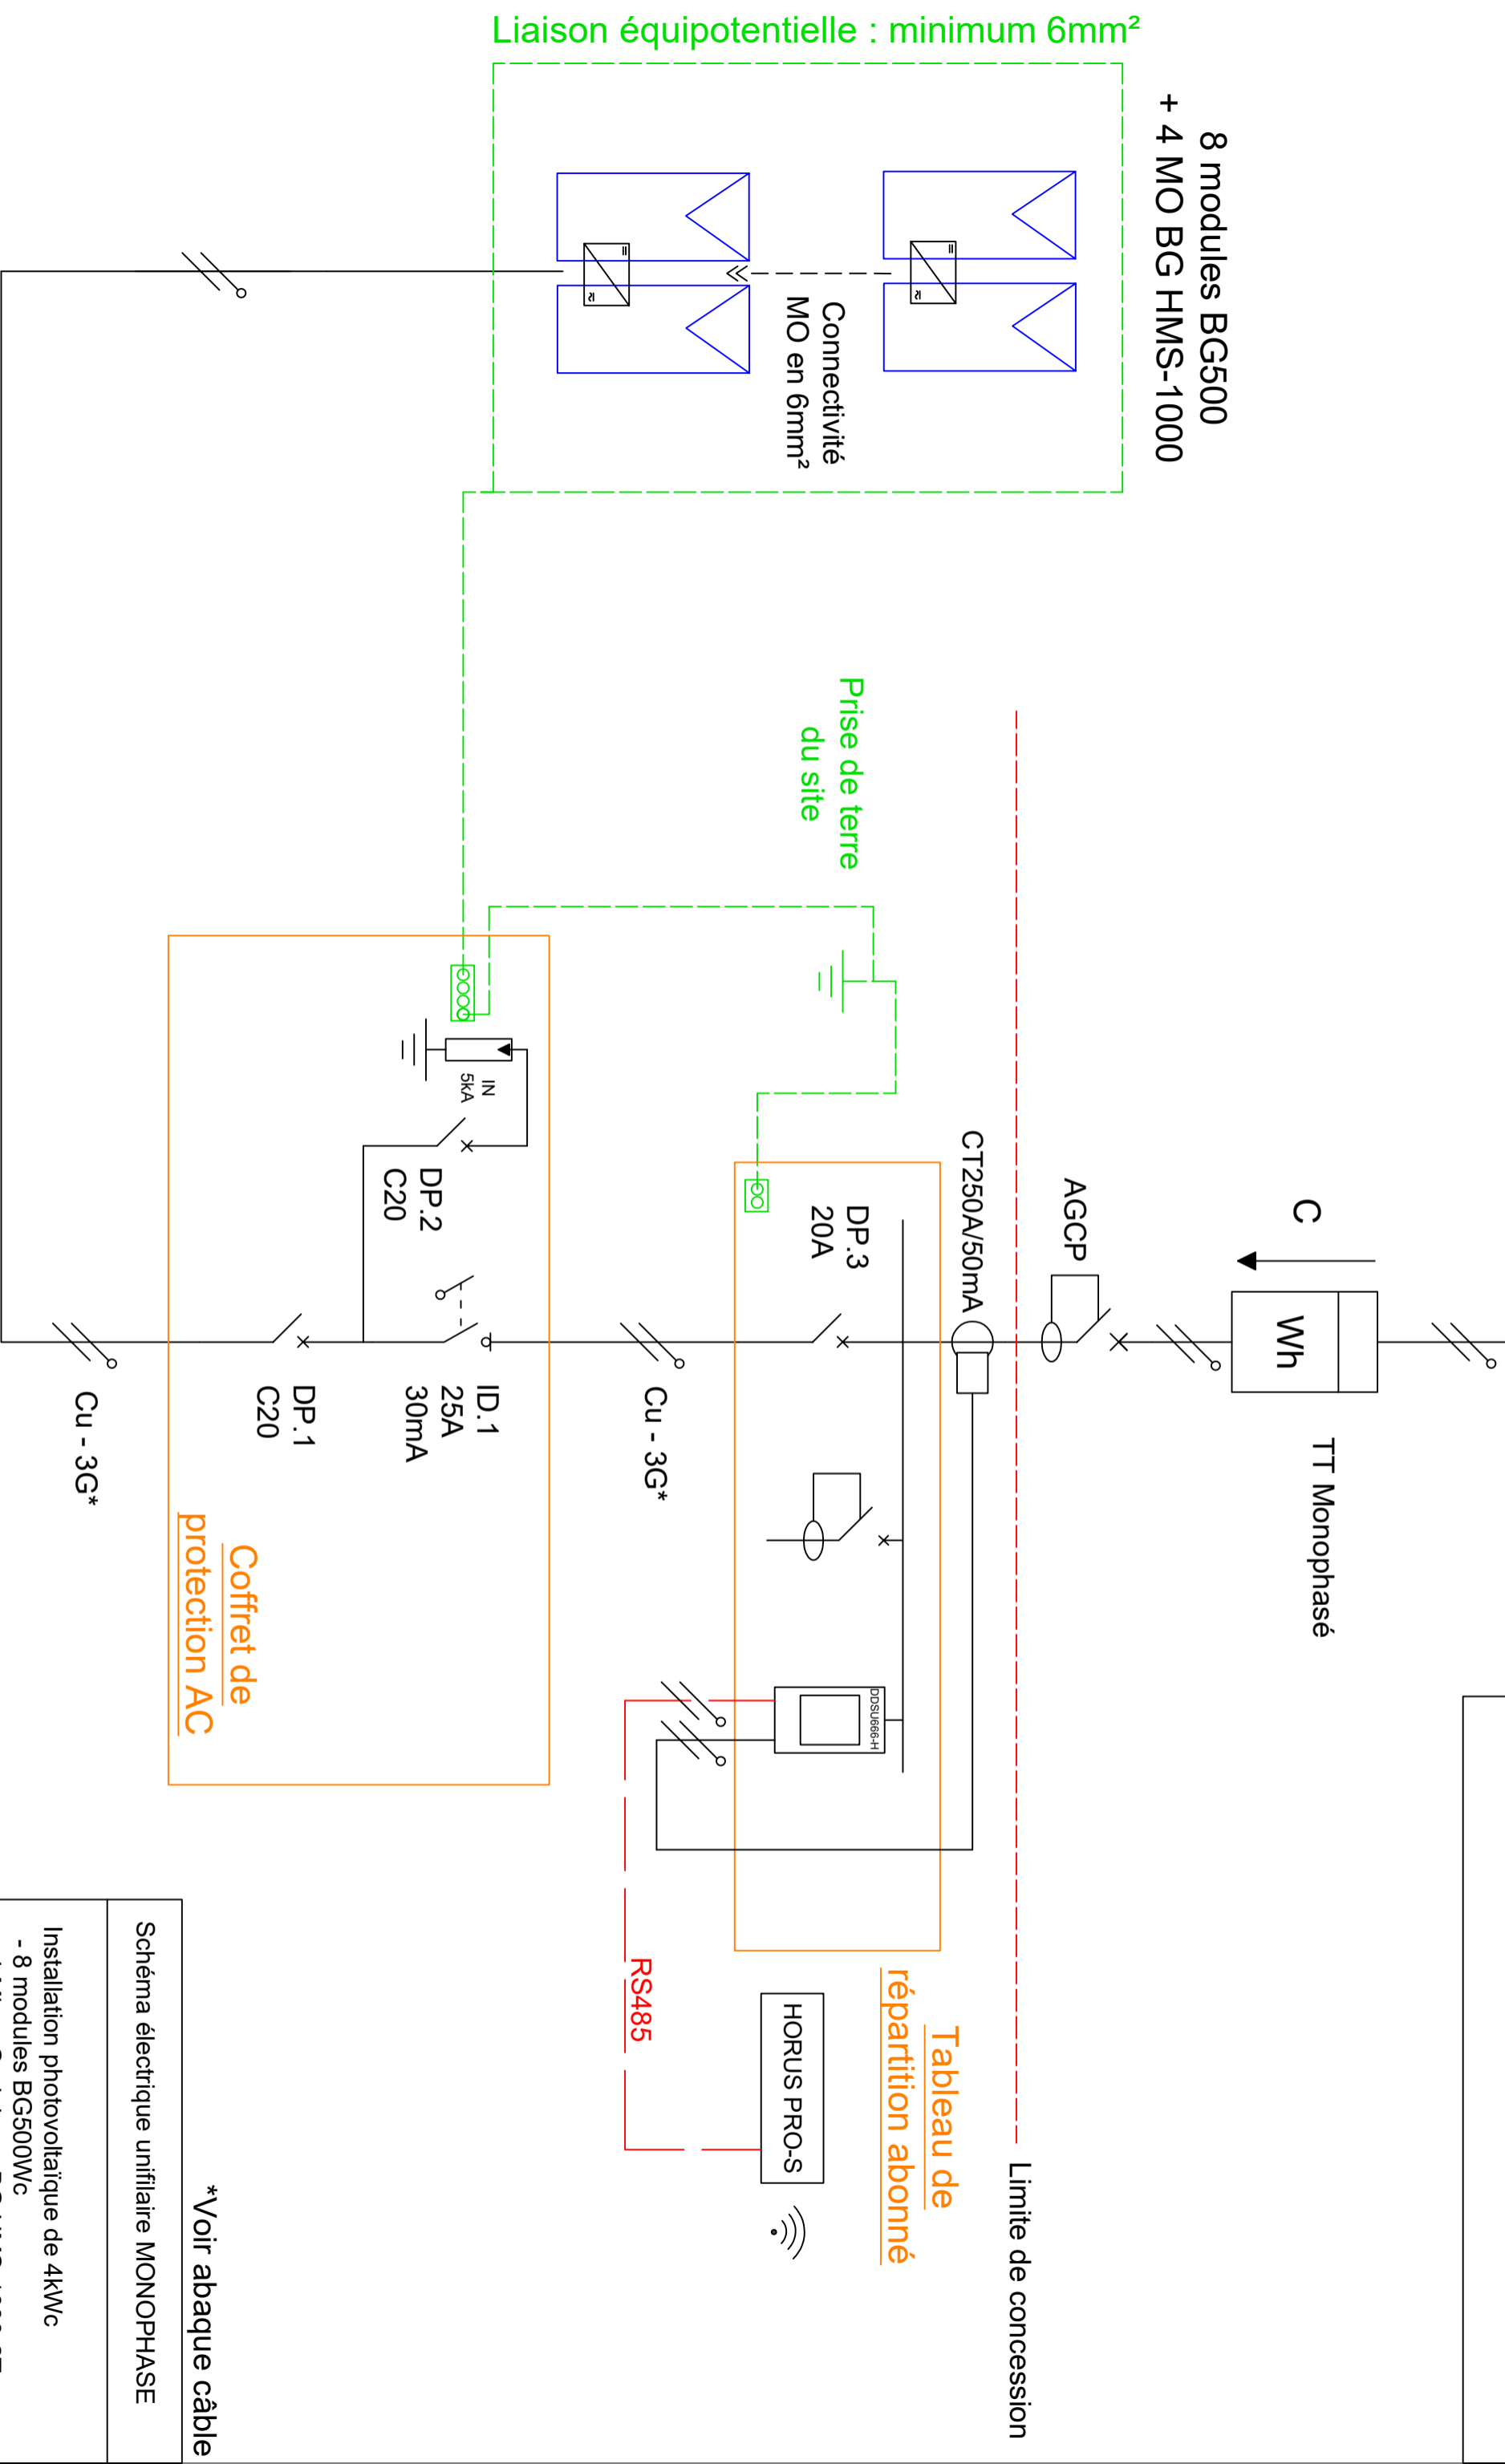

\*Voir abaque câble

Schéma électrique unifilaire MONOPHASE

Installation photovoltaïque de 4kWc  
- 8 modules BG500Wc  
- 4 Micro Onduleurs BG HMS-1000-2T