


Réseau EDF

Si la distance entre le coffret AC et le TGBT est:
- <3m alors câble en 10 mm²
- >3m alors 6 mm² + disjoncteur 20A supplémentaire

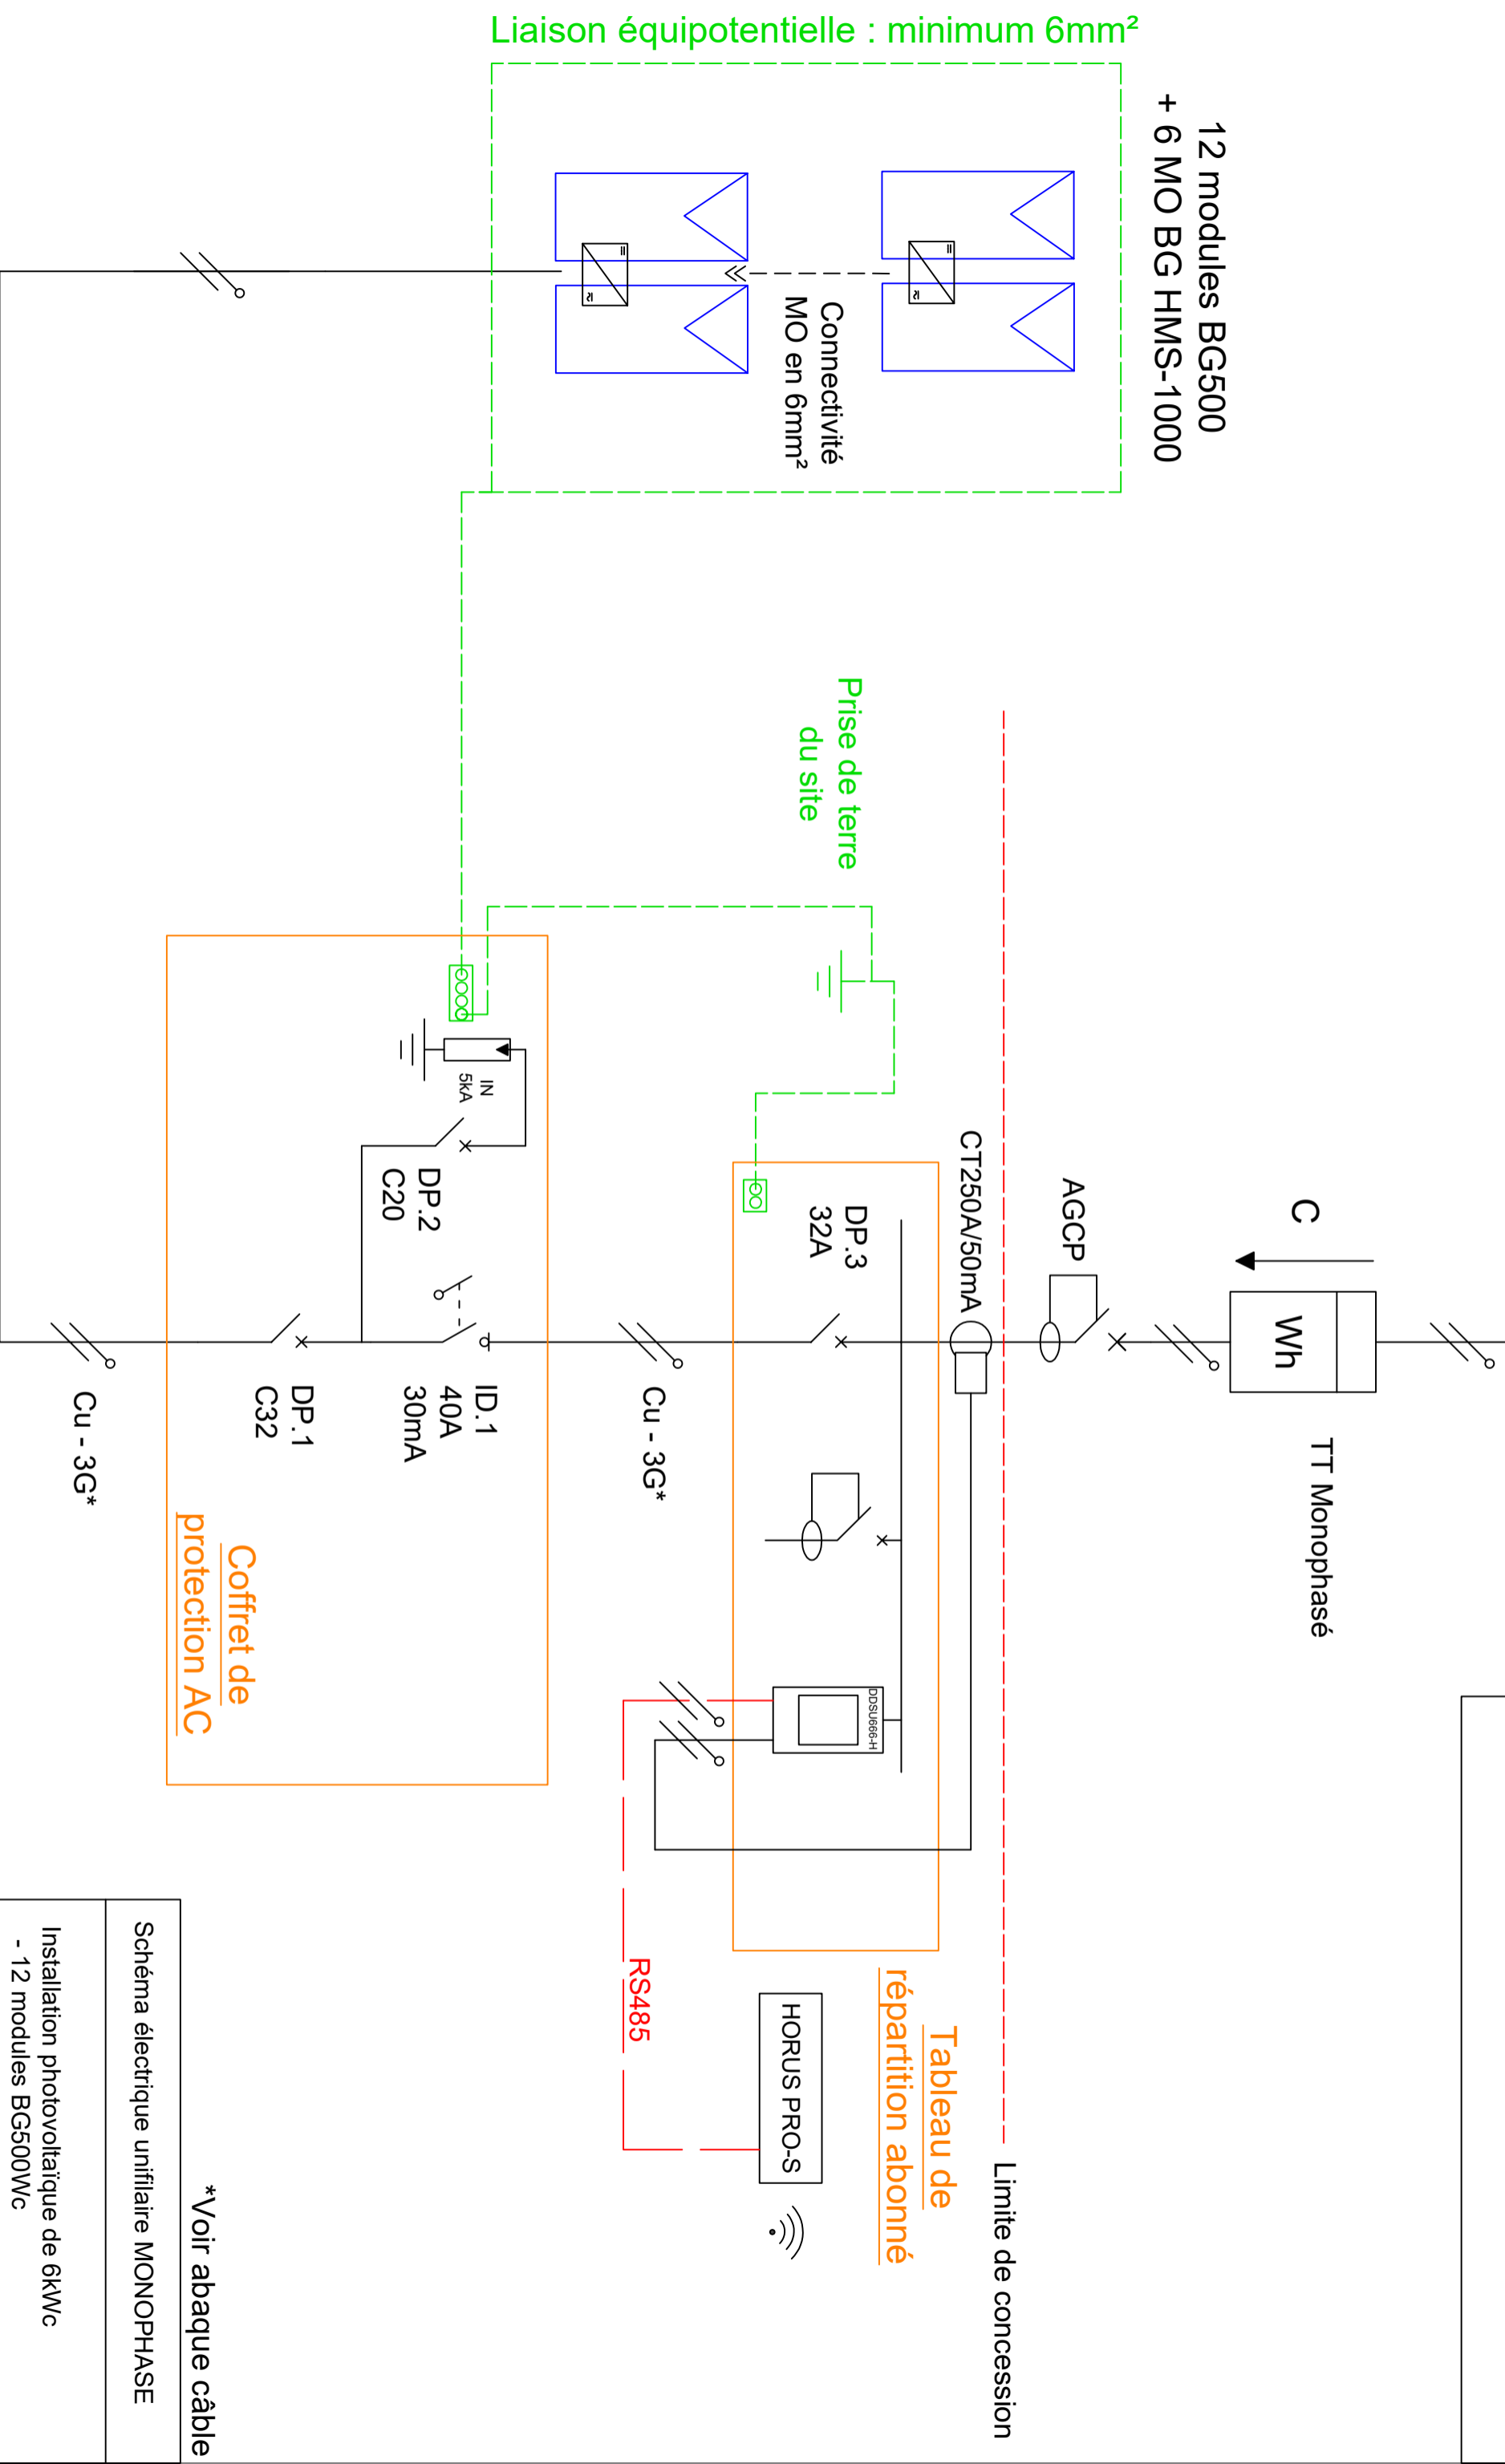

*Voir abaque câble

Schéma électrique unifilaire MONOPHASE

Installation photovoltaïque de 6kWc
- 12 modules BG500Wc
- 6 Micro Onduleurs BG HMS-1000-2T