


Réseau EDF

Si la distance entre le coffret AC et le TGBT est:
- <3m alors câble en 10 mm²
- >3m alors 6 mm² + disjoncteur 20A supplémentaire

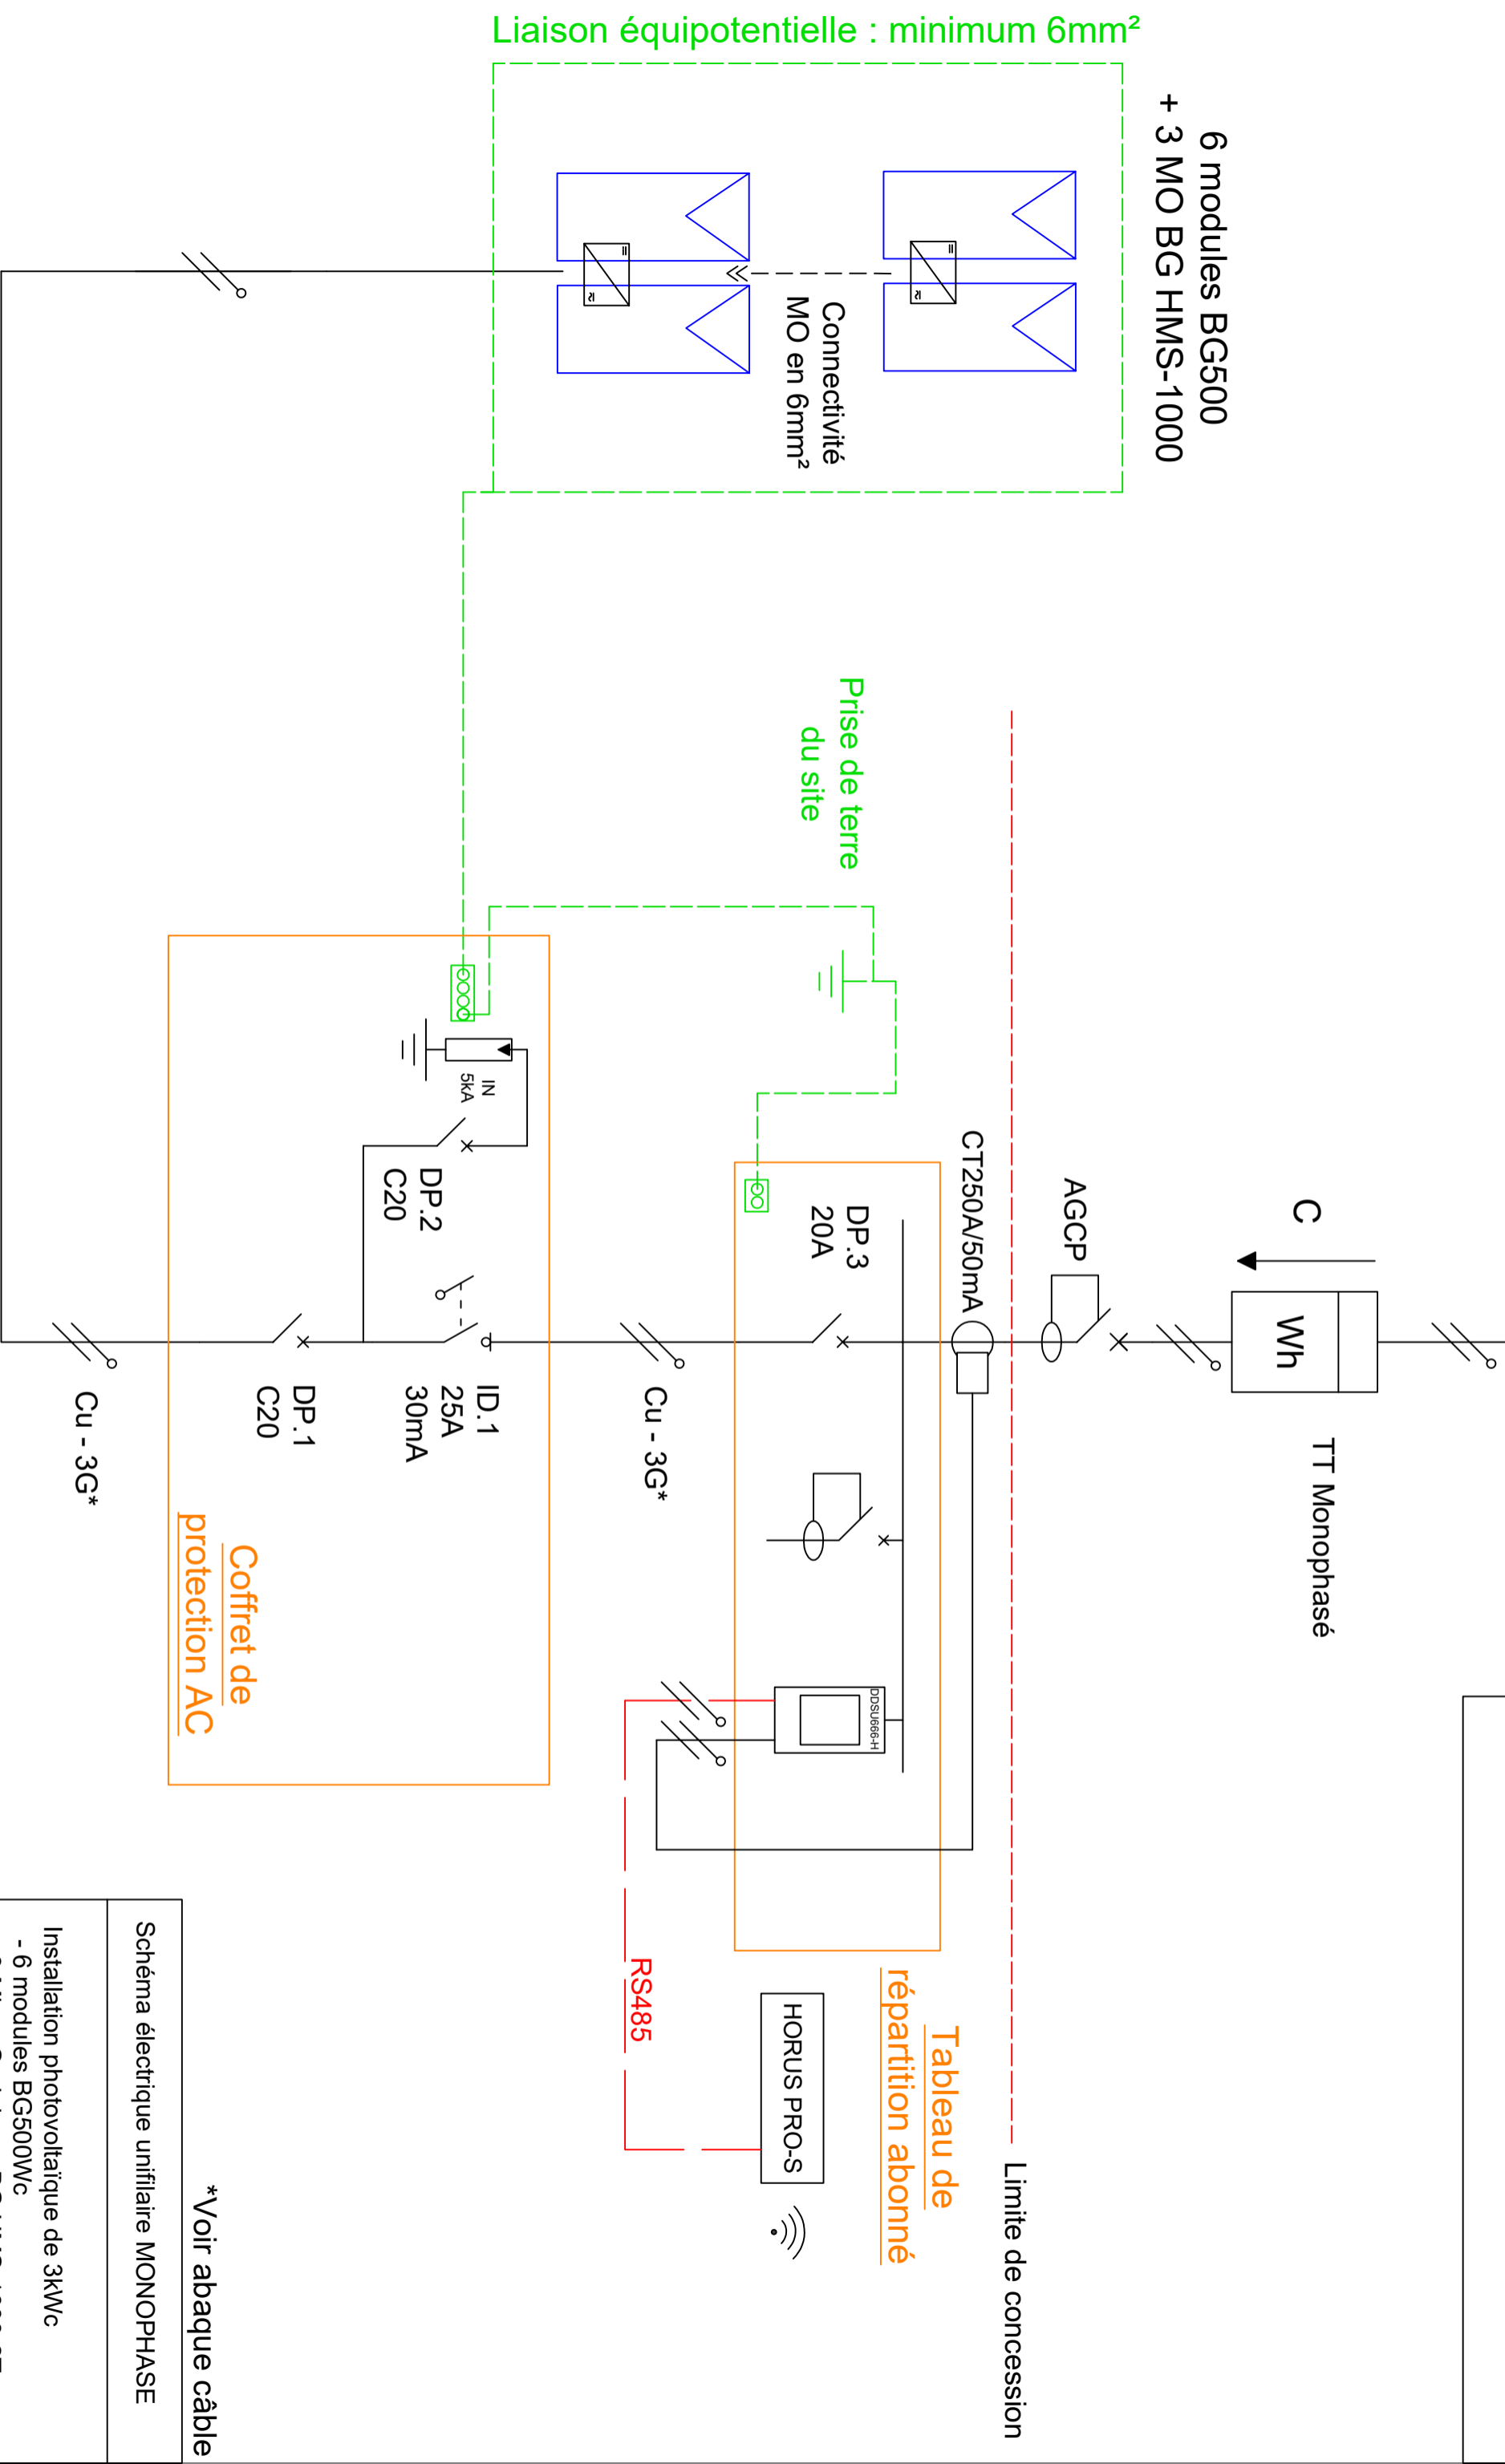


6 modules BG500
+ 3 MO BG HMS-1000

Connectivité
MO en 6mm²

Liaison équipotentielle : minimum 6mm²

Prise de terre
du site

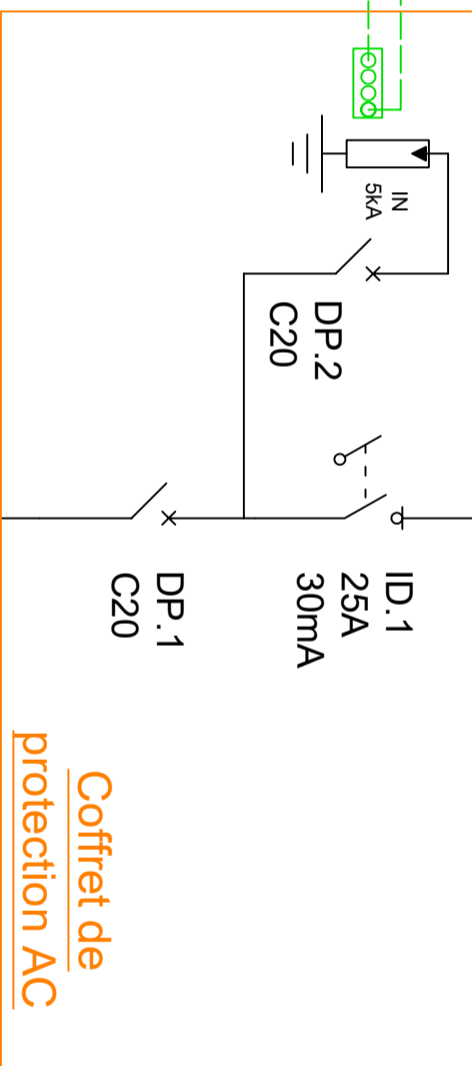

Coffret de protection AC

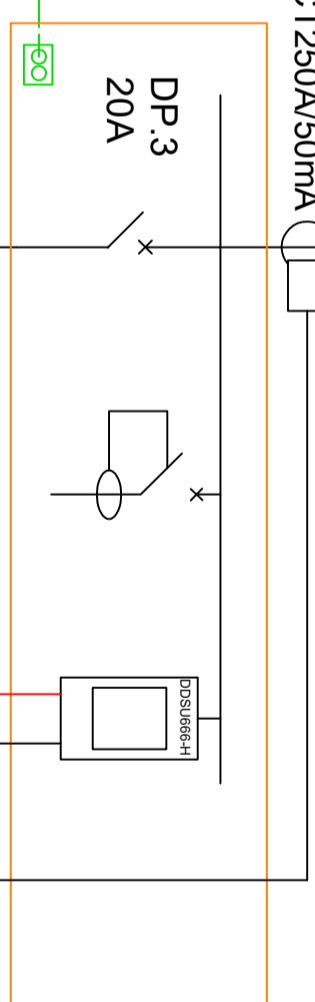


Tableau de répartition abonné

HORUS PRO-S

RS485

Limite de concession

*Voir abaque câble

Schéma électrique unifilaire MONOPHASE

Installation photovoltaïque de 3kWc
- 6 modules BG500Wc
- 3 Micro Onduleurs BG HMS-1000-2T