


Réseau EDF

Si la distance entre le coffret AC et le TGBT est:
- <3m alors câble en 10 mm²
- >3m alors 6 mm² + disjoncteur 20A supplémentaire

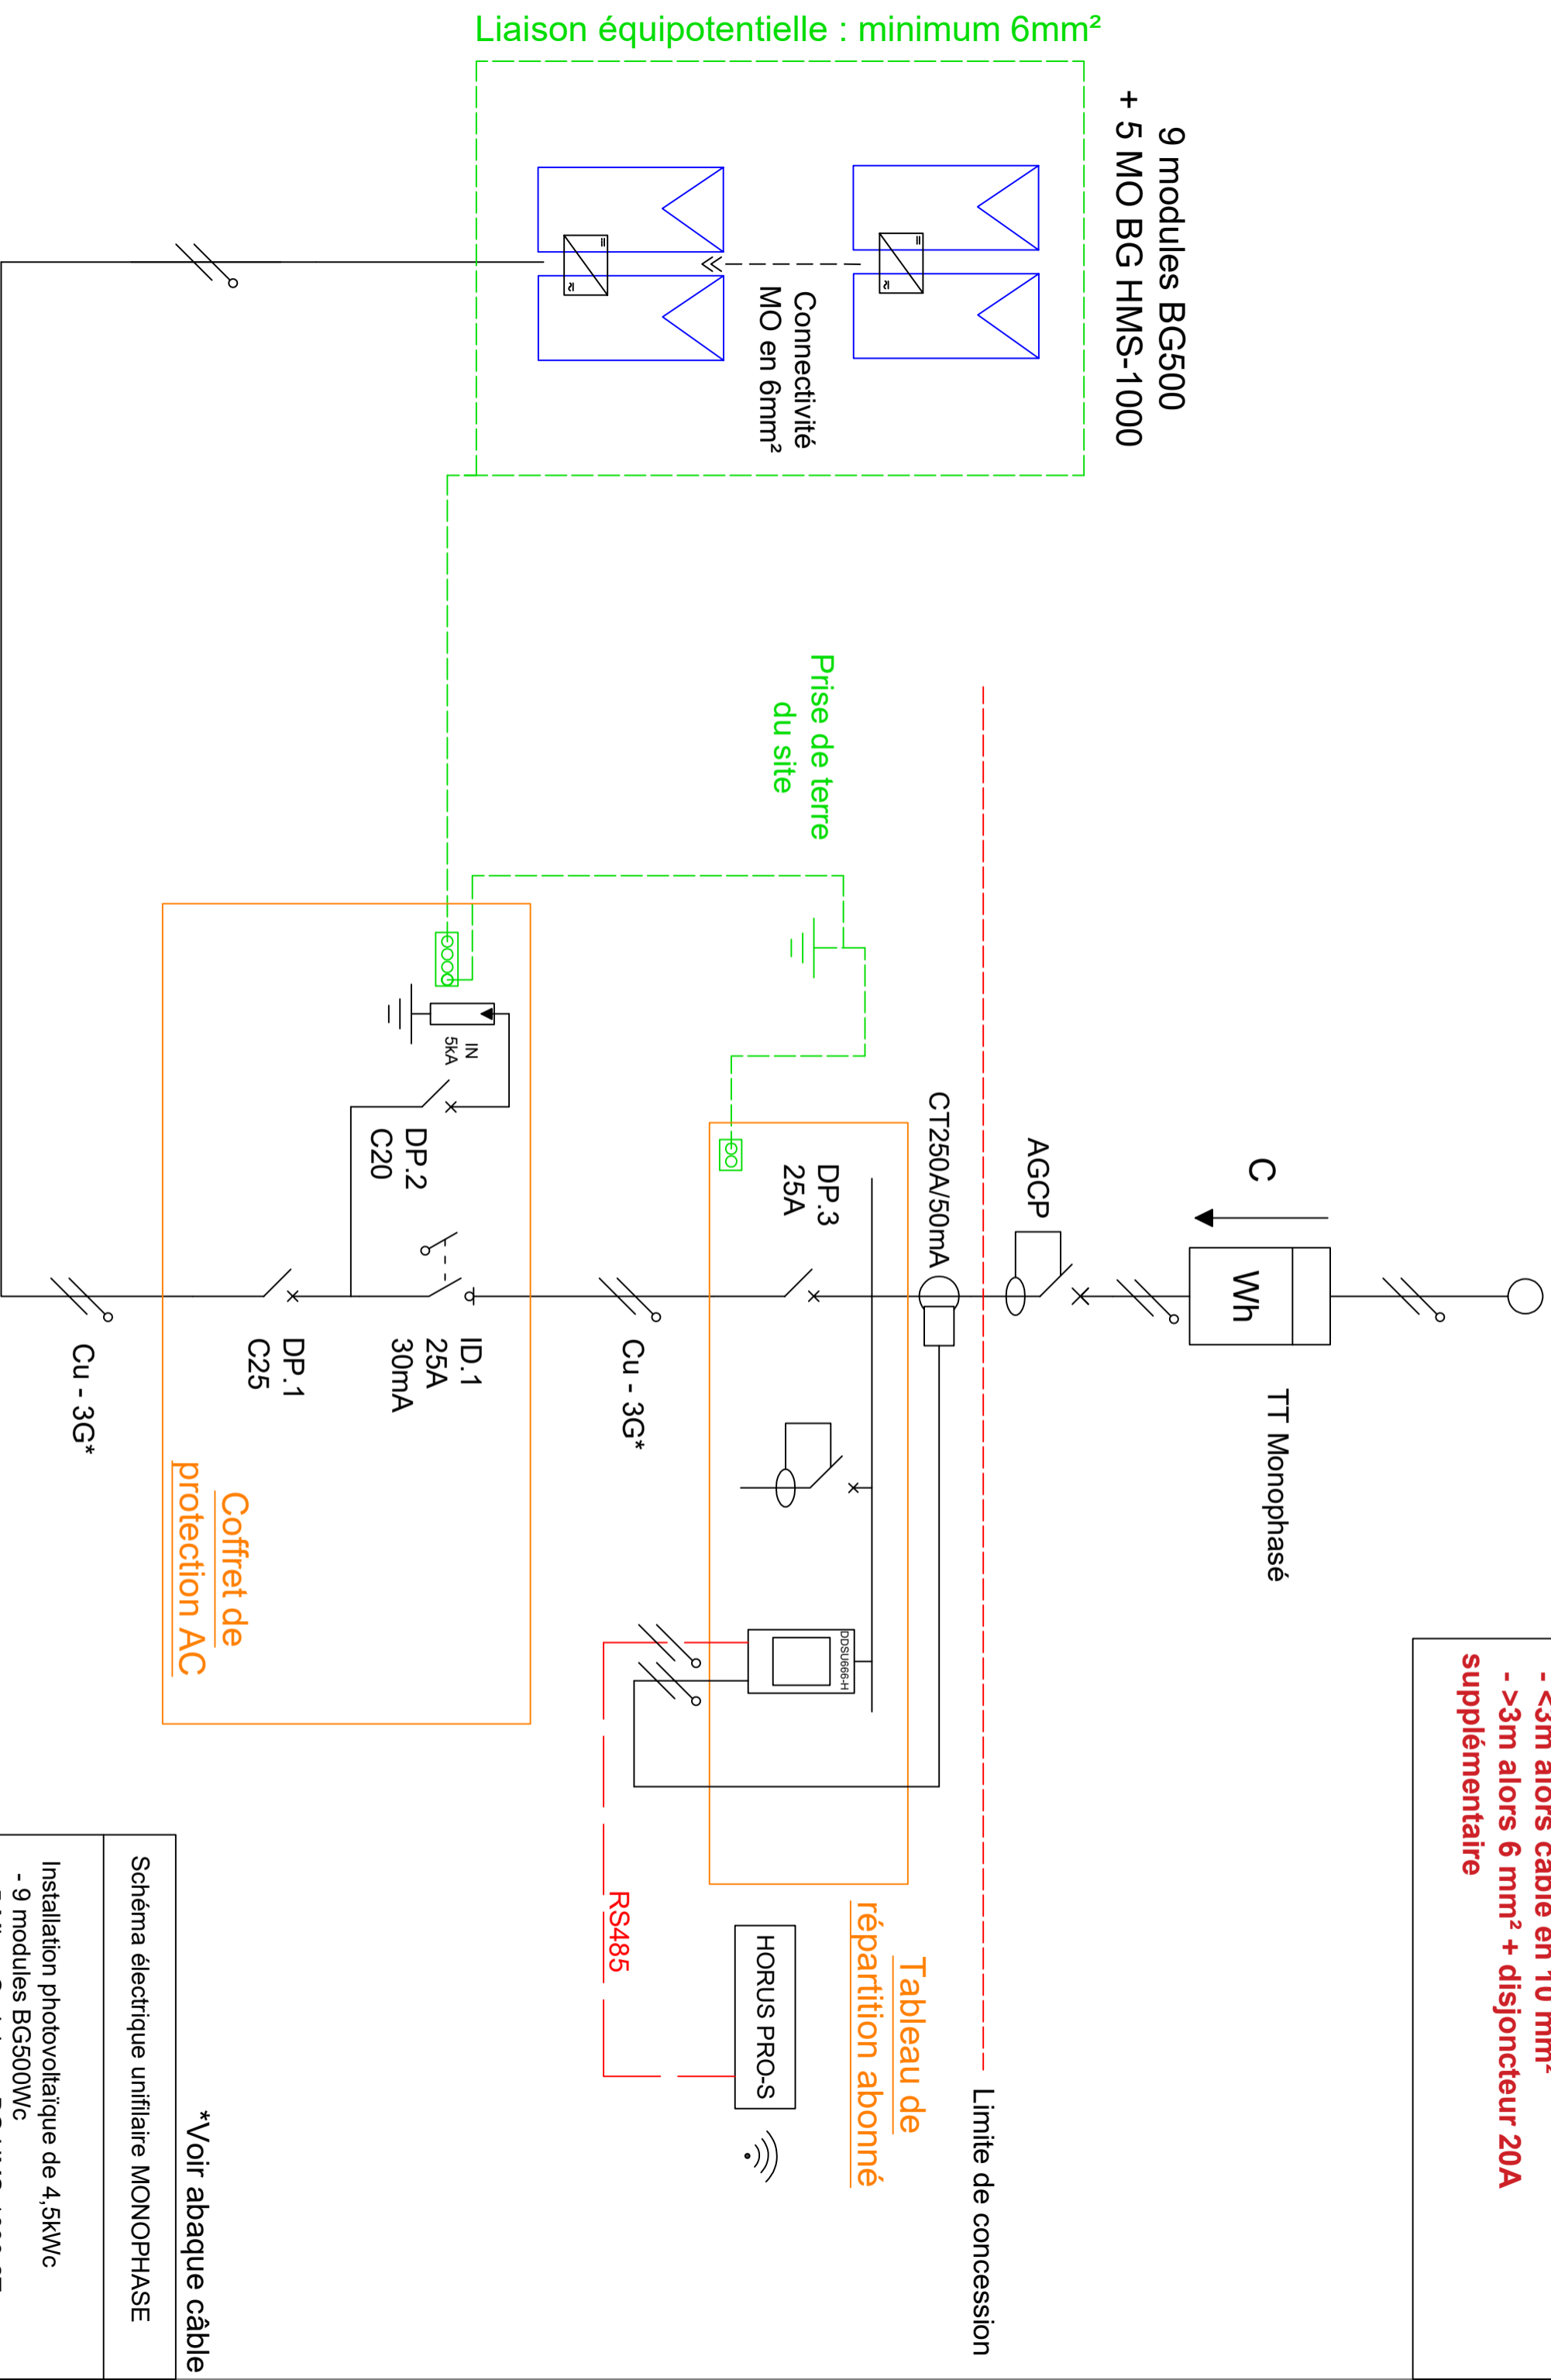

9 modules BG500
+ 5 MO BG HMS-1000

Connectivité
MO en 6mm²

Liaison équipotentielle : minimum 6mm²

Prise de terre
du site

CT250A/50mA

AGCP

Wh

TT Monophasé

C

Cu - 3G*

ID.1
25A
30mA

DP.1
C25

Coffret de
protection AC

Tableau de
répartition abonné

HORUS PRO-S

RS485

*Voir abaque câble

Schéma électrique unifilaire MONOPHASE

Installation photovoltaïque de 4,5kWc
- 9 modules BG500Wc
- 5 Micro Onduleurs BG HMS-1000-2T