


**Si la distance entre le coffret AC et le TGBT est:**  
 - <3m alors câble en 10 mm<sup>2</sup>  
 - >3m alors 6 mm<sup>2</sup> + disjoncteur 20A supplémentaire

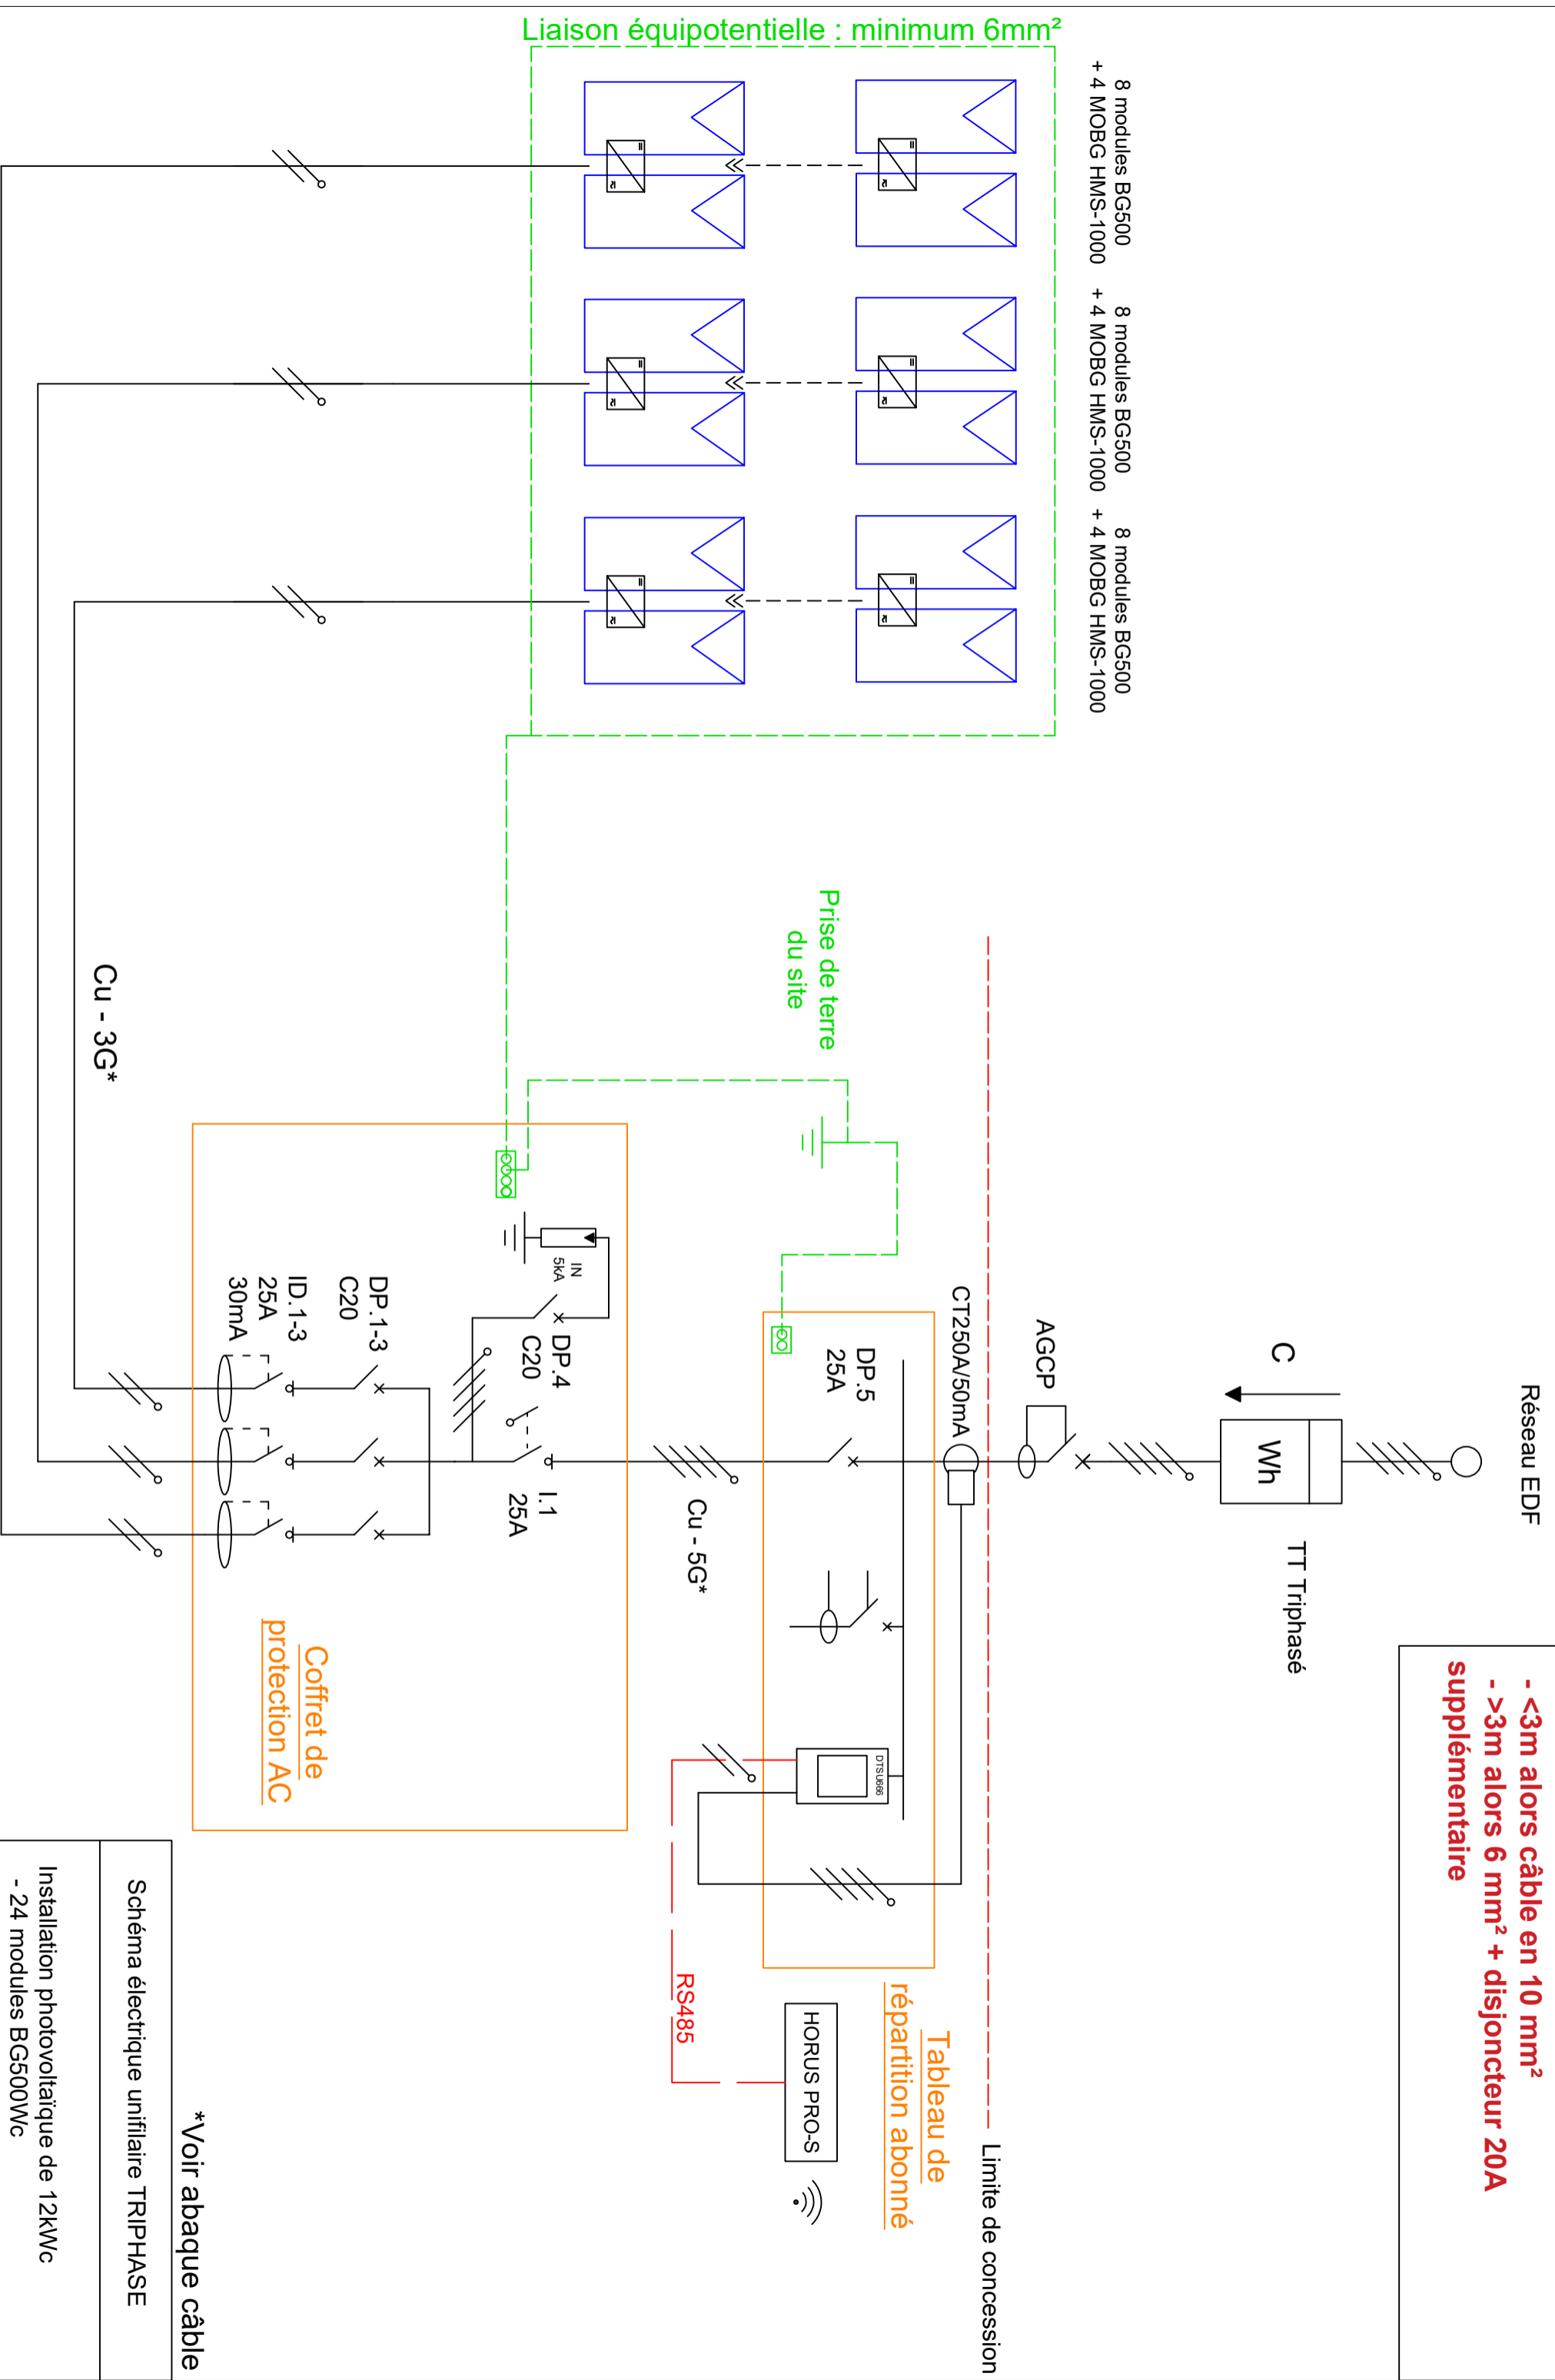

8 modules BG500 + 4 MOBG HMS-1000    8 modules BG500 + 4 MOBG HMS-1000    8 modules BG500 + 4 MOBG HMS-1000

Prise de terre du site

Cu - 3G\*

Coffret de protection AC

Tableau de répartition abonné

Limite de concession

HORUS PRO-S  
RS485

\*Voir abaque câble

Schéma électrique unifilaire TRIPHASE

Installation photovoltaïque de 12kWc  
 - 24 modules BG500Wc  
 - 12 Micro Onduleurs BG HMS-1000-2T