


Si la distance entre le coffret AC et le TGBT est:
 - <3m alors câble en 10 mm²
 - >3m alors 6 mm² + disjoncteur 20A supplémentaire

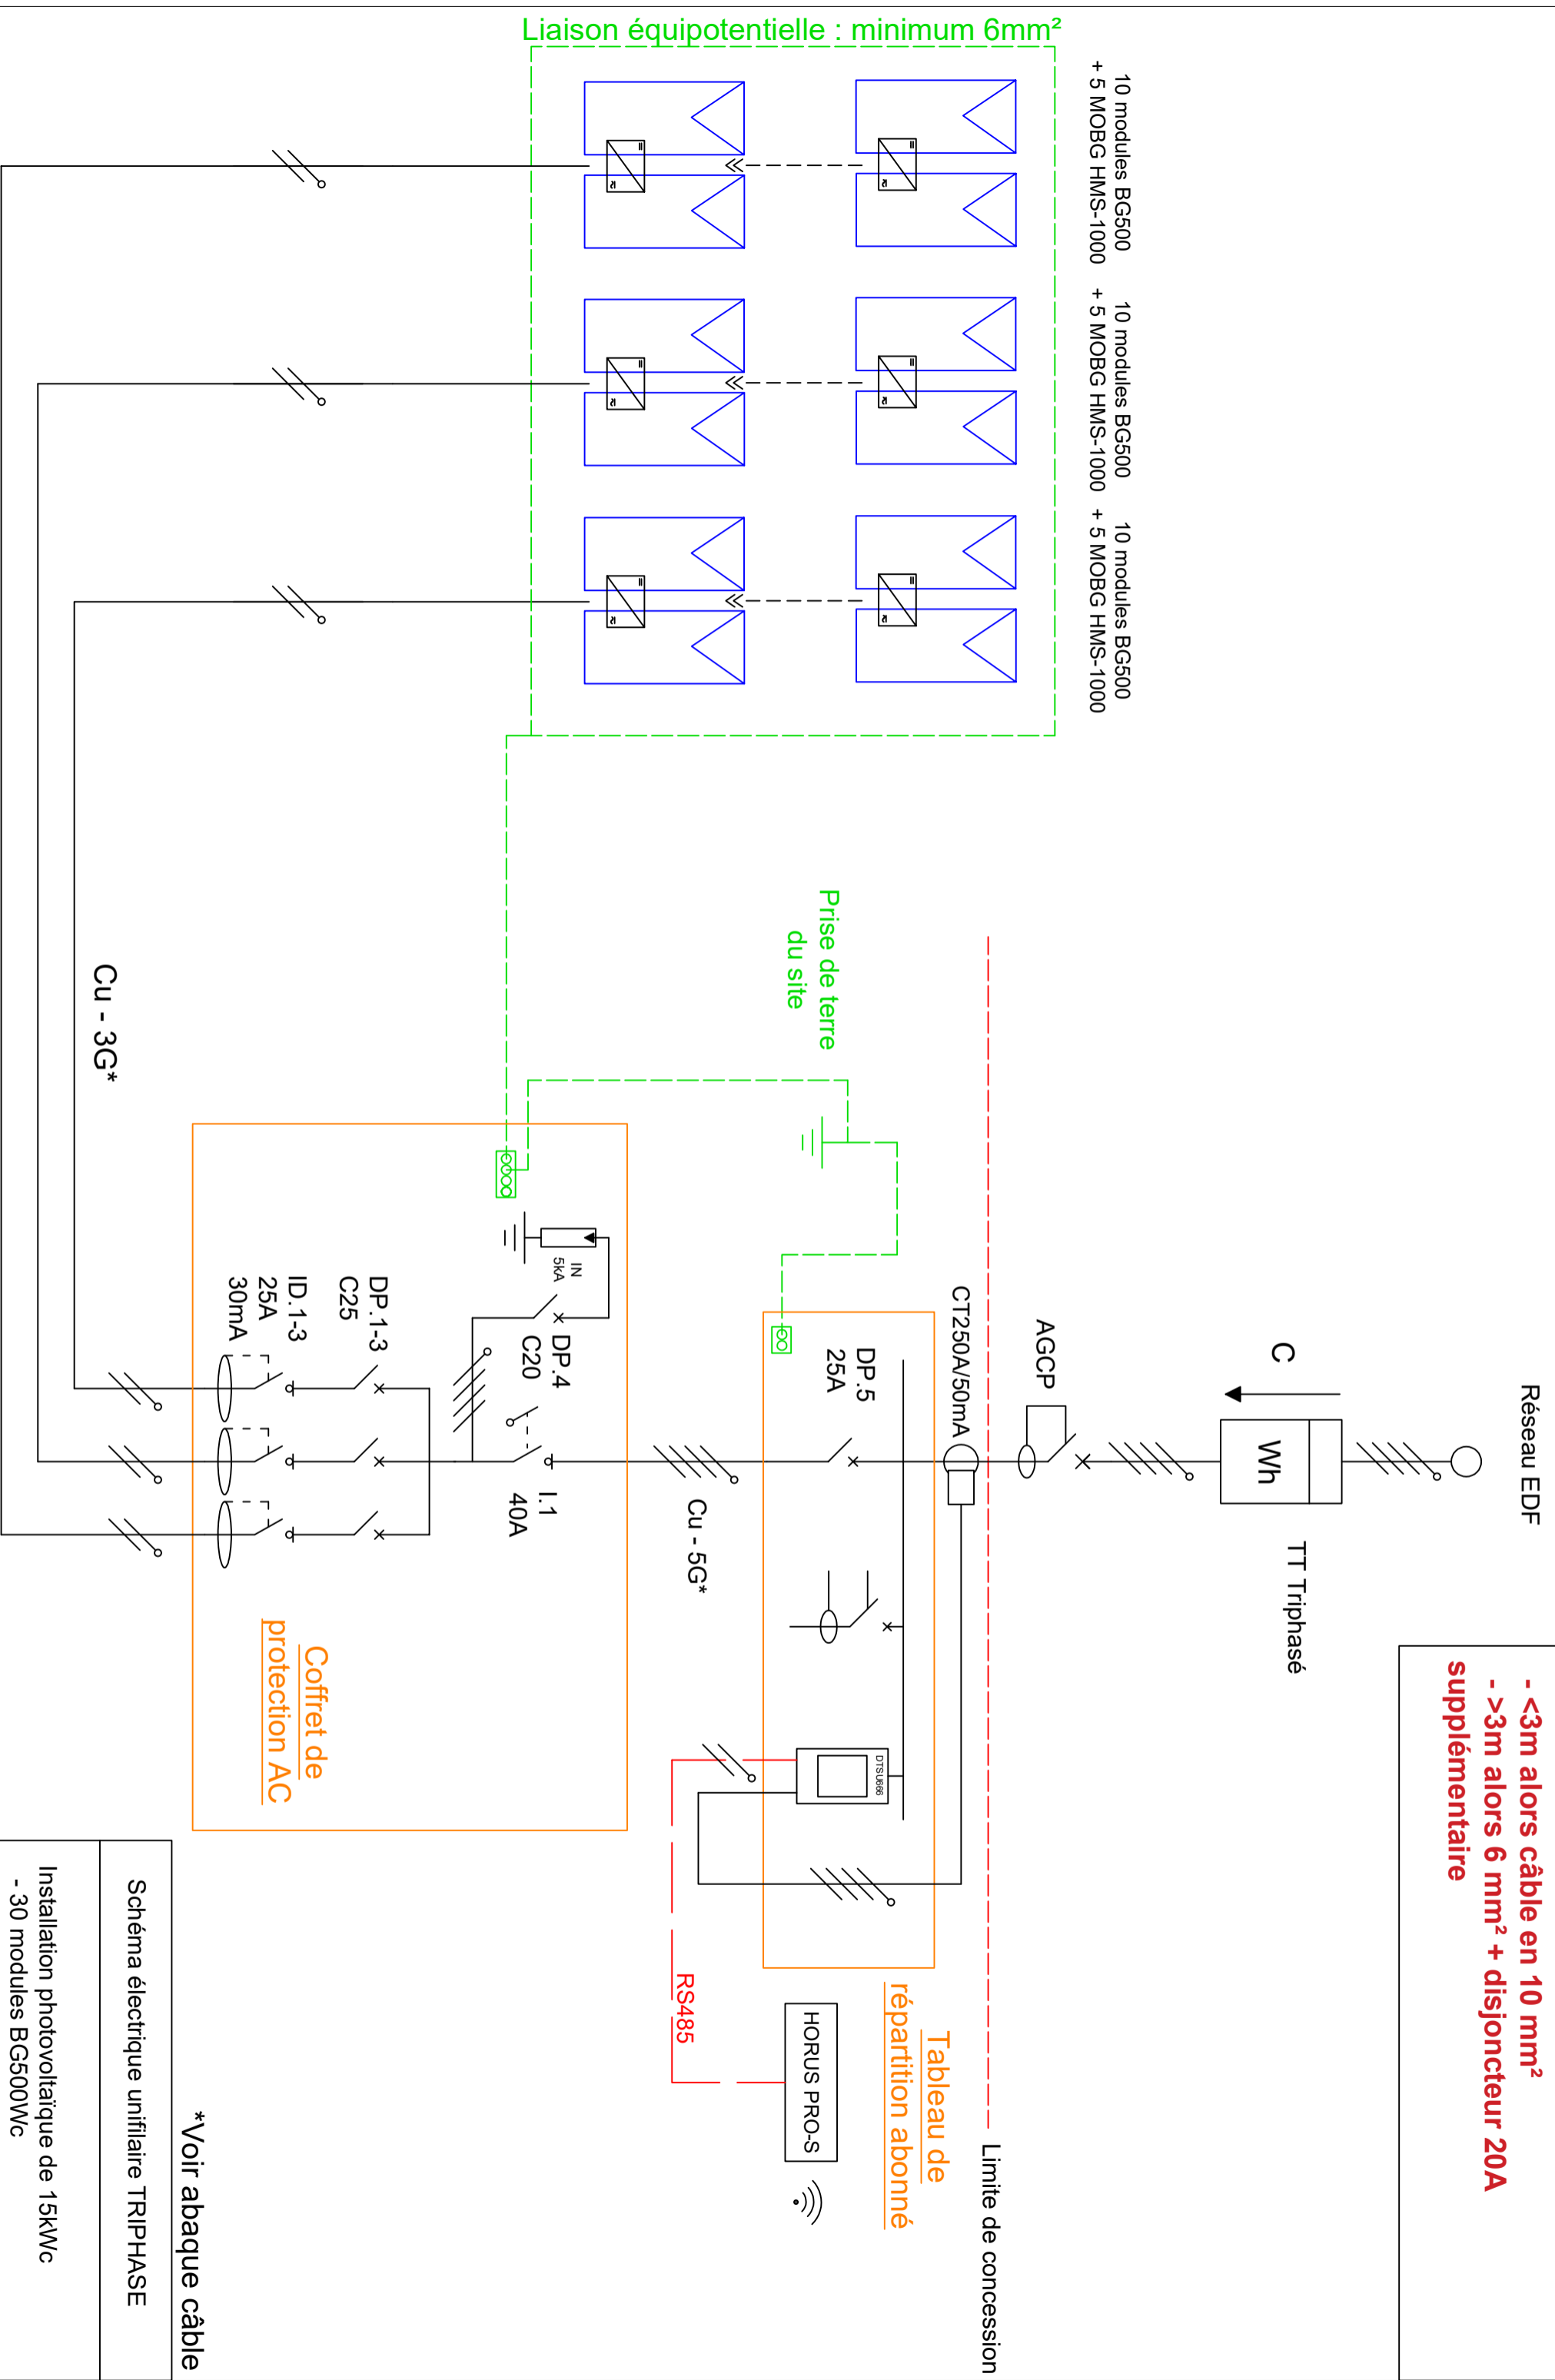

10 modules BG500 + 5 MOBG HMS-1000 10 modules BG500 + 5 MOBG HMS-1000 10 modules BG500 + 5 MOBG HMS-1000

Prise de terre du site

Cu - 3G*

Coffret de protection AC

Tableau de répartition abonné

Limite de concession

*Voir abaque câble

Schéma électrique unifilaire TRIPHASE

Installation photovoltaïque de 15kWc
 - 30 modules BG500Wc
 - 15 Micro Onduleurs BG HMS-1000-2T