


Si la distance entre le coffret AC et le TGBT est:
 - <3m alors câble en 10 mm²
 - >3m alors 6 mm² + disjoncteur 20A supplémentaire

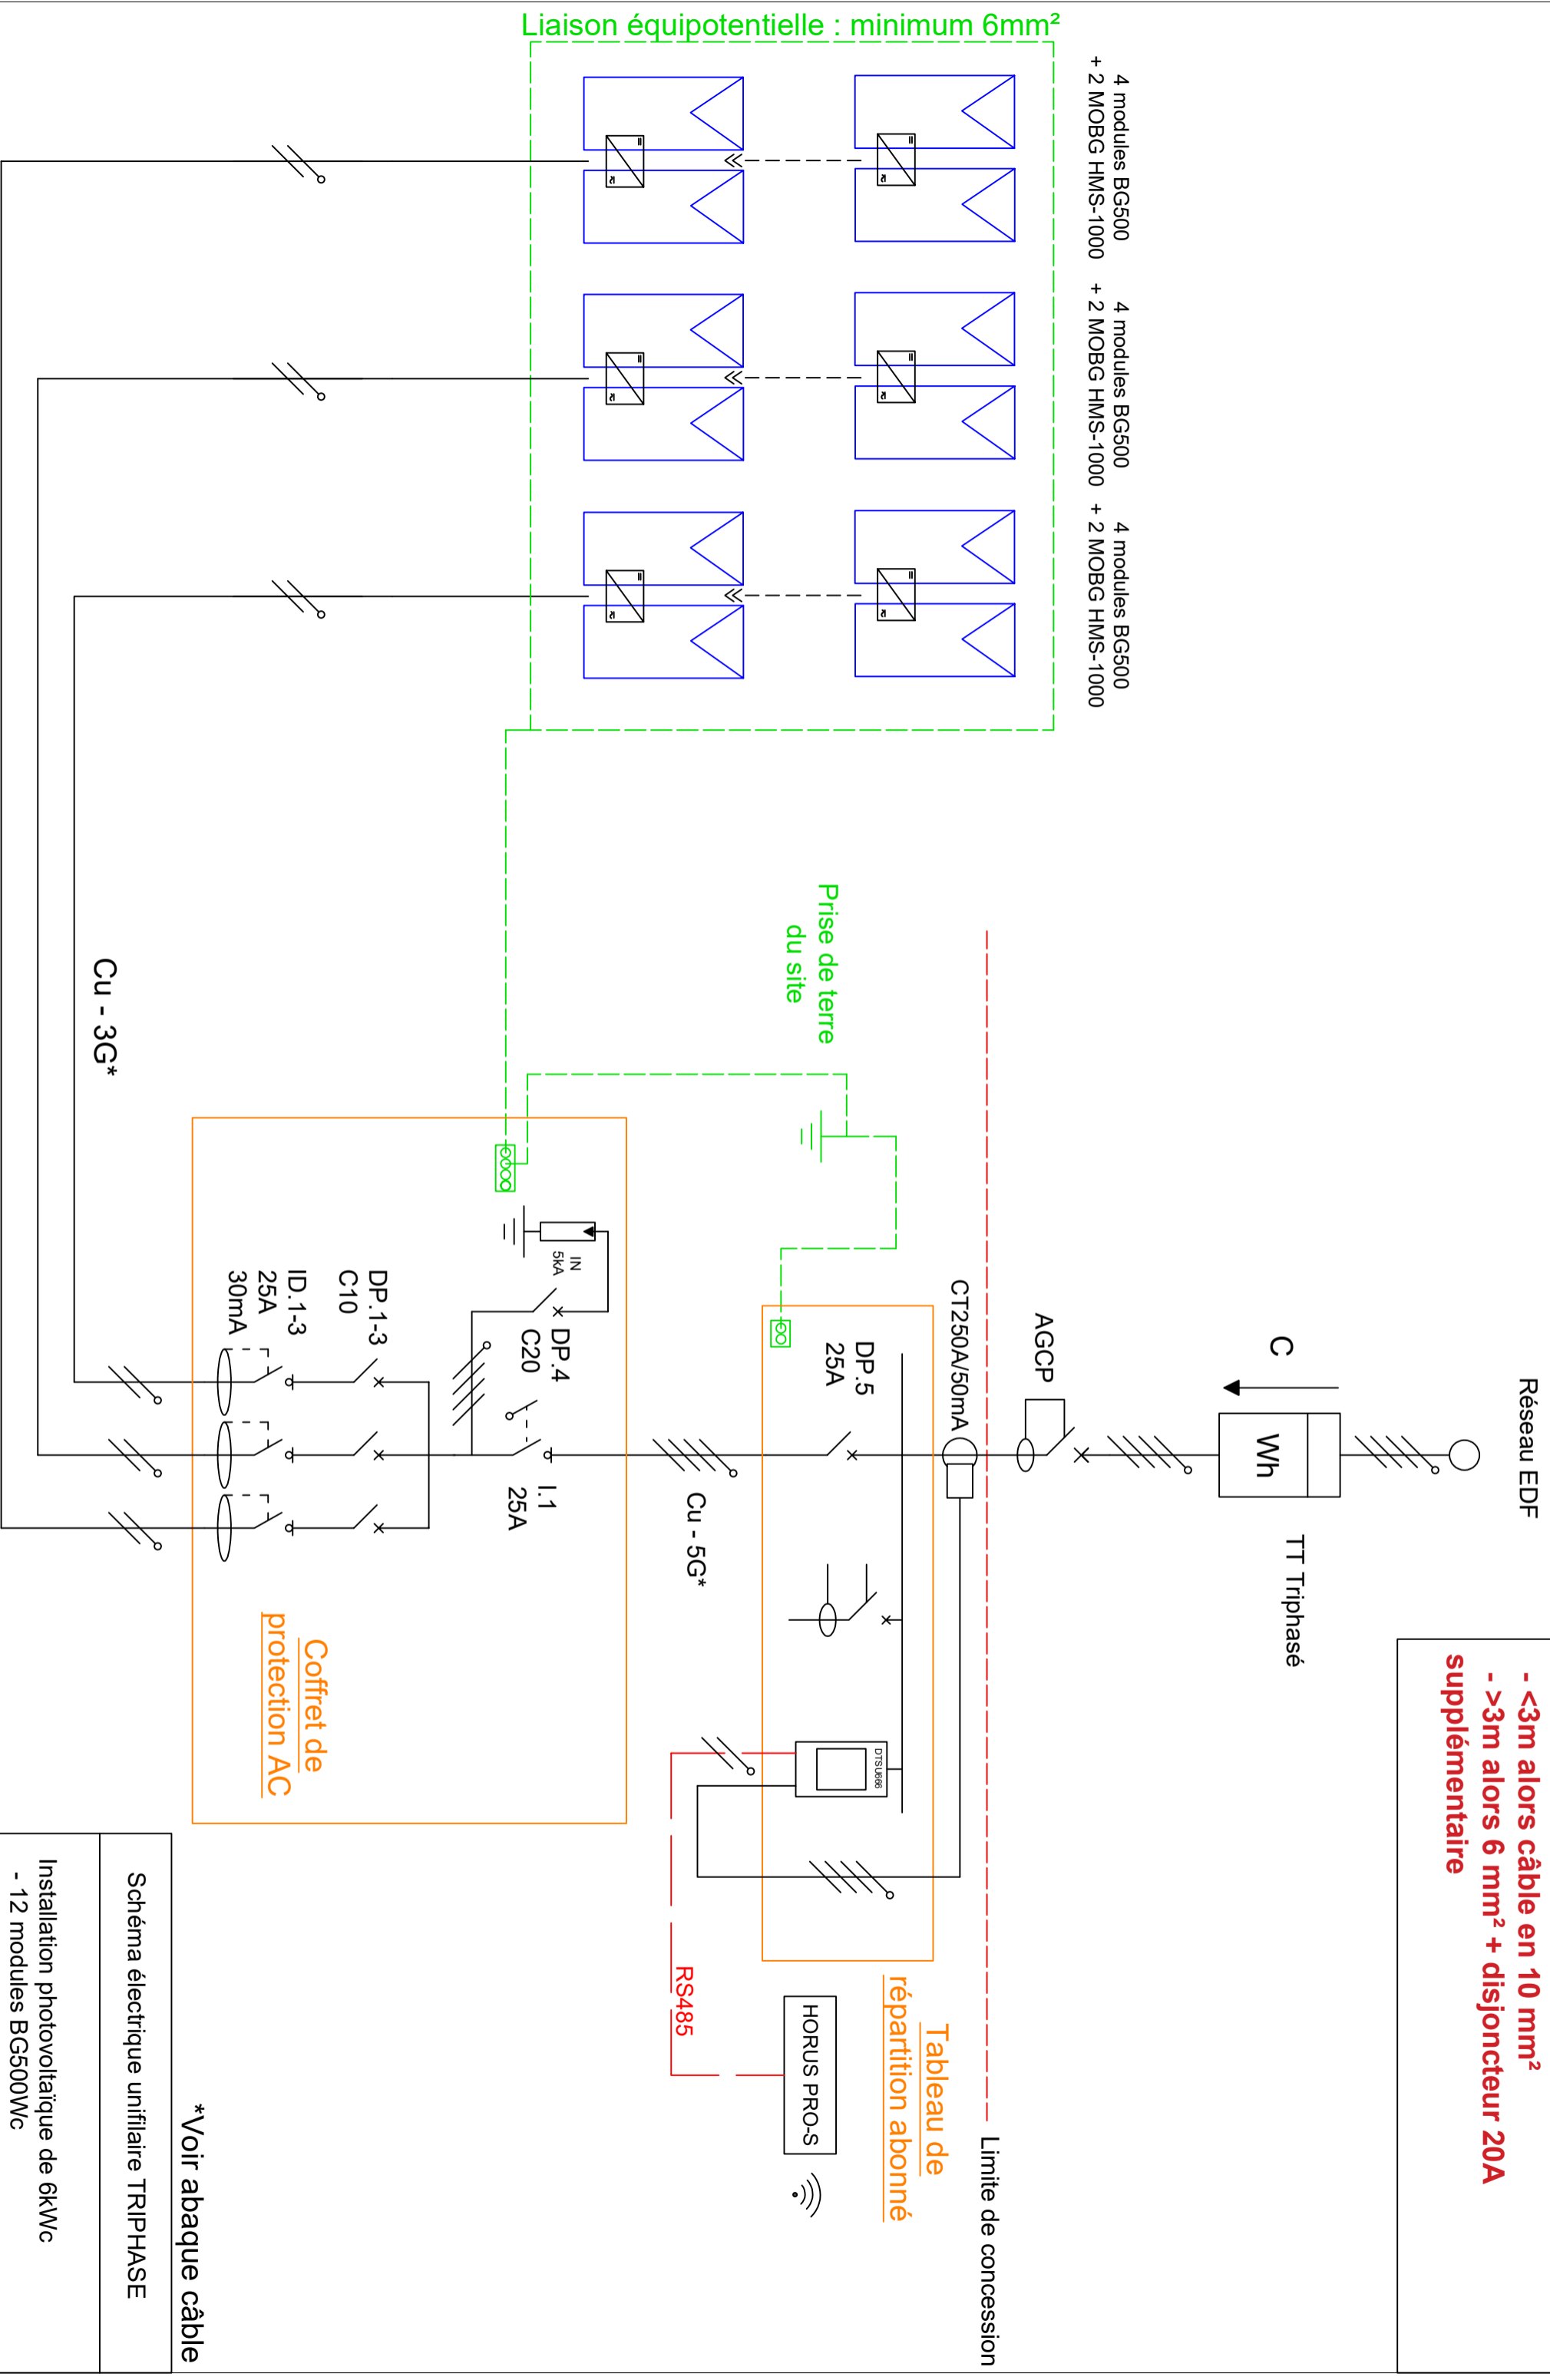

*Voir abaque câble

Schéma électrique unifilaire TRIPHASE

Installation photovoltaïque de 6kWc
 - 12 modules BG500Wc
 - 6 Micro Onduleurs BG HMS-1000-2T